


Detail 1

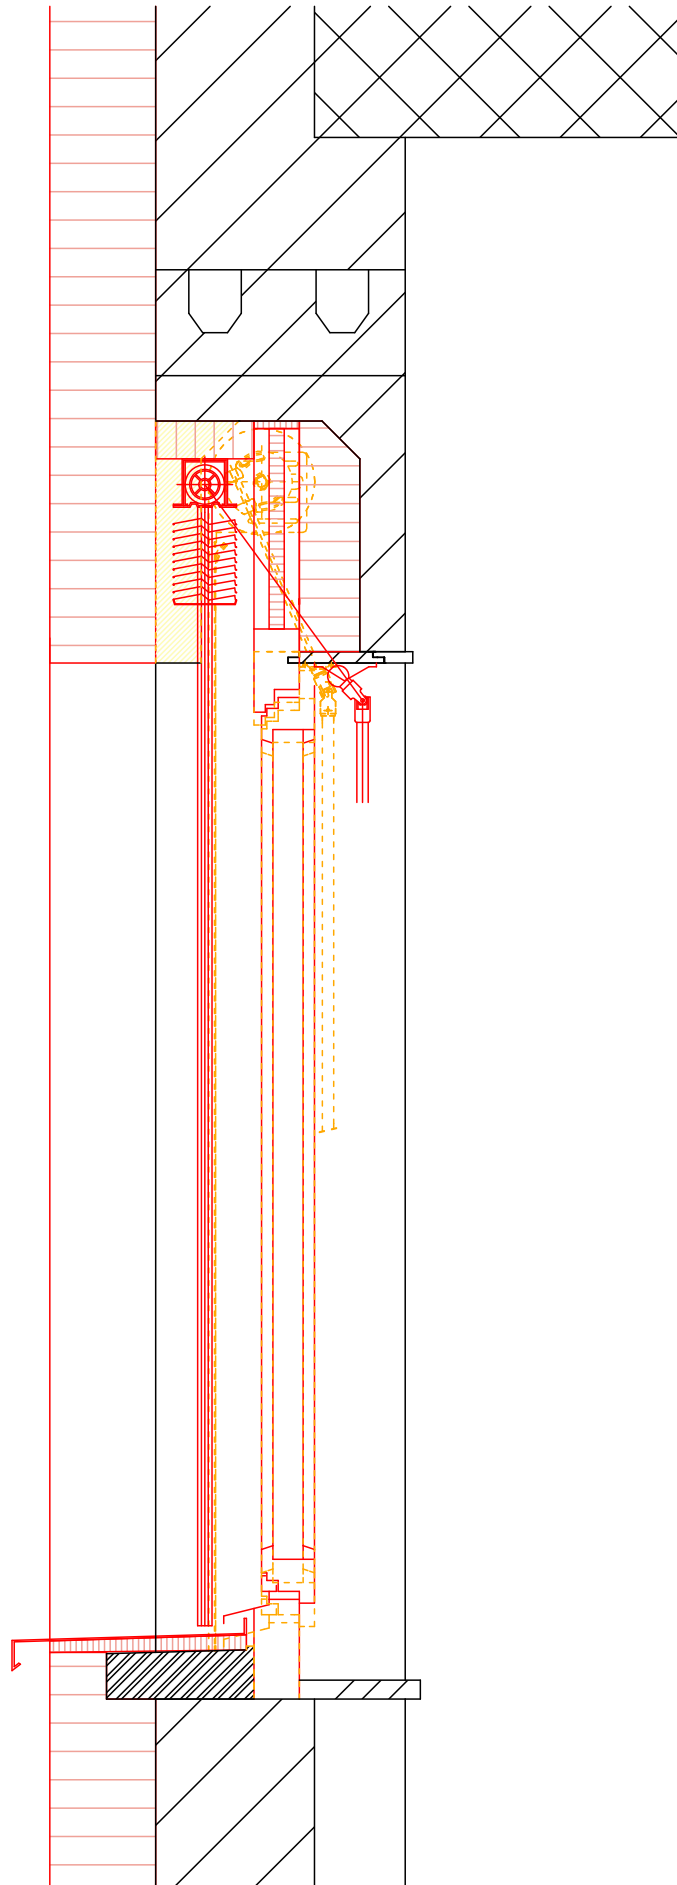

Bestehend



Neu



Abbruch

